

N=28200

E=12400

9-Apr-2009 8:17

Prot. n. AR0070299/2009

Scala originale: 1:2000
Dimensione cornice: 534.000 x 378.000 metri

Comune: CAVRIGLIA
Foglio: 4
Richiedente: CANCELLIERI

Particella: 31

**Agenzia del Territorio
CATASTO FABBRICATI
Ufficio Provinciale di
Arezzo**

Dichiarazione protocollo n. AR0065320 del 27/03/2008

Planimetria di u.i.u. in Comune di Cavriglia

Via Foramaggio

civ. 26

Identificativi Catastali:

Sezione:

Foglio: 4

Particella: 34

Subalterno: 15

Compilata da:

Rustichini Massimo

Iscritto all'albo:
Geometri


Prov. Arezzo

N. 1015



Scheda n. 1

Scala 1:200

**PIANO SEMINTERRATO
H=3.16**

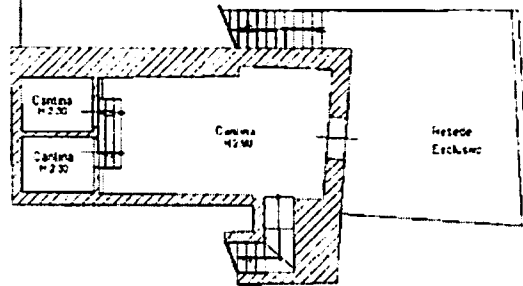

Sub. 14

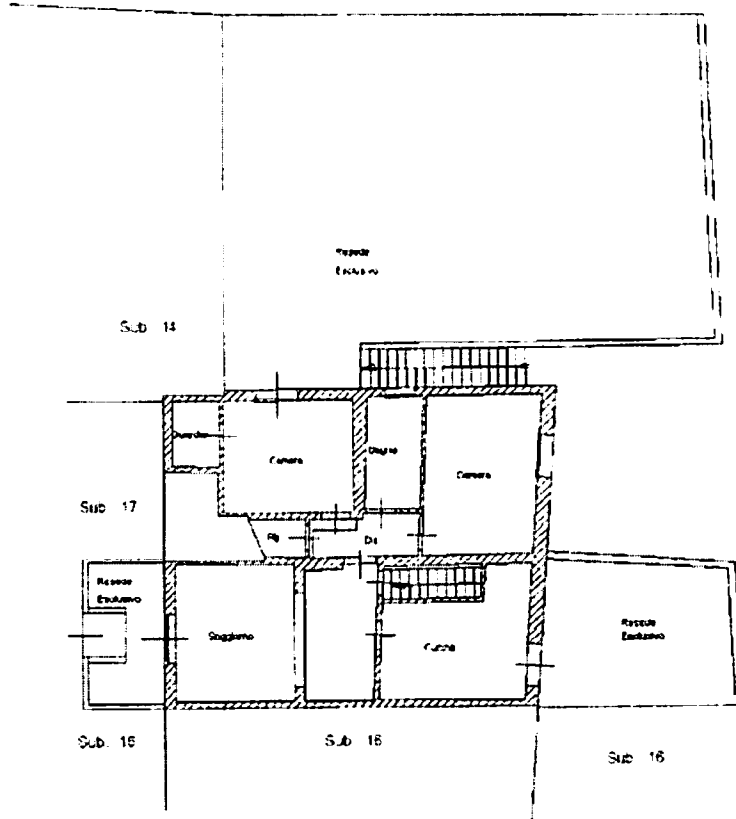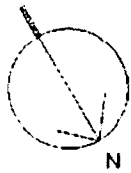

PIANTA PIANO TERRA

H=2.70

Ultima Planimetria in atti

Catasto dei fabbricati - Situazione al 23/03/2009 - Comune di CAVRIGLIA(C-1077) - Foglio: 4 Particella: 34 - Subalterno 15 - VIA FORAMAGGIO n. 26 piano: 1-S1.

**Agenzia del Territorio
CATASTO FABBRICATI
Ufficio Provinciale di
Arezzo**

Dichiarazione protocollo n. AR0065320 del 27/03/2008

Planimetria di u.i.u. in Comune di Cavriglia

Via Foramaggio

civ. 26

Identificativi Catastali:

Sezione:

Foglio: 4

Particella: 34

Subalterno: 17

Compilata da:
Rustichini Massimo

Iscritto all'albo:
Geometri


Prov. Arezzo

N. 1015


Scheda n. 1

Scala 1:200

Catasto dei Fabbricati - Situazione al 23/03/2009 - Comune di CAVRIGLIA(C107) - Foglio: 4 Particella: 34 - Subalterno 17 -
VIA FORAMAGGIO n. 26 piano: T-1.

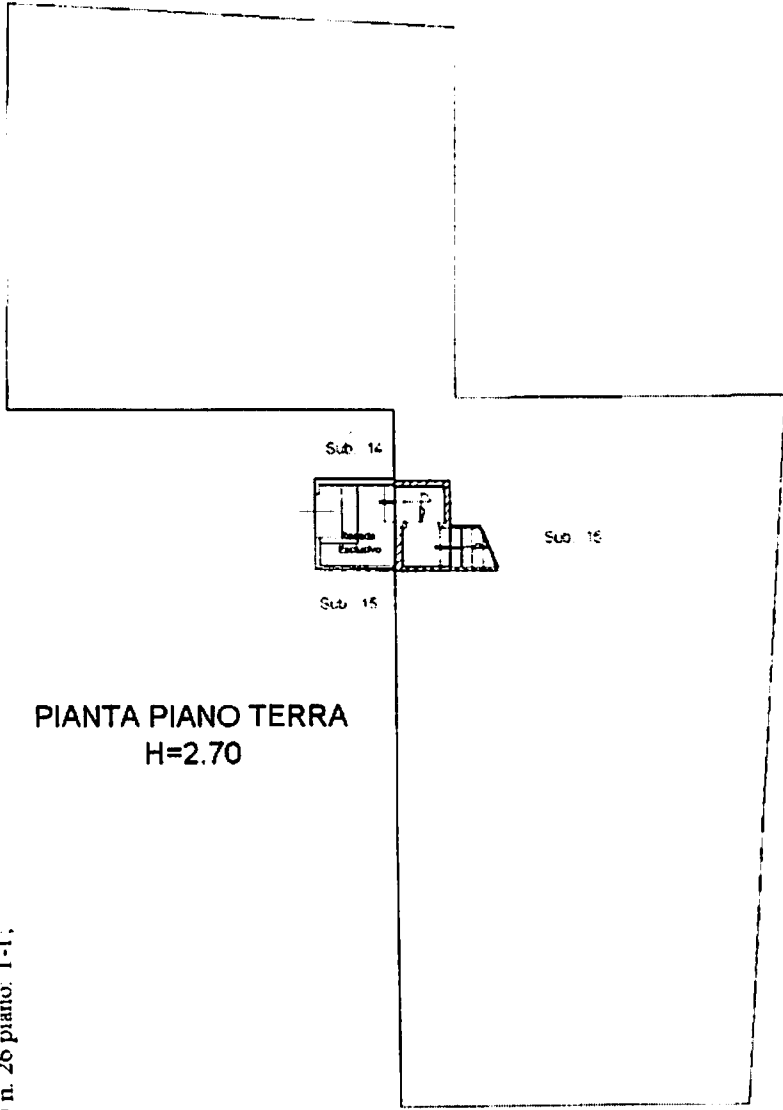

**PIANTA PIANO TERRA
H=2.70**

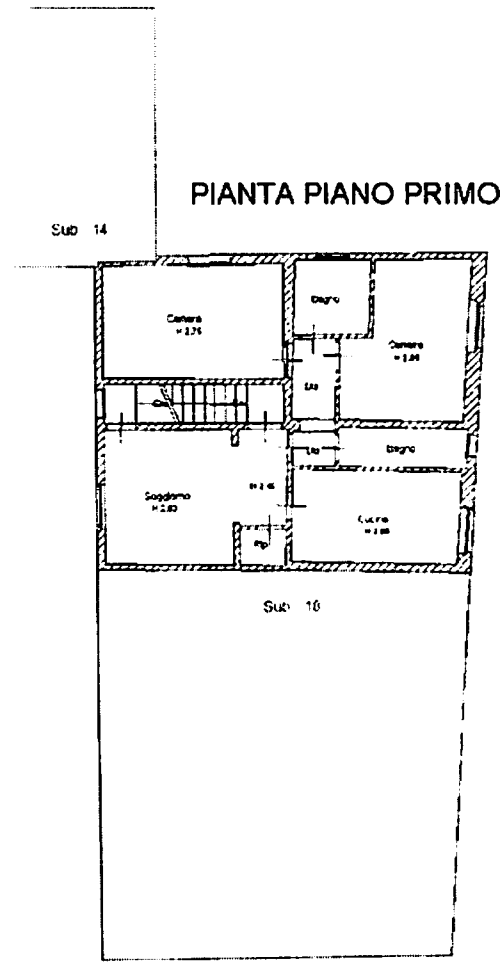

PIANTA PIANO PRIMO



Ultima Planimetria in atti

**Agenzia del Territorio
CATASTO FABBRICATI
Ufficio Provinciale di
Arezzo**

Scheda n. 1 Scala 1:200


Identificativi Catastali:
Sezione:
Foglio: 4
Particella: 34
Subalterno: 18

Compilata da:
Rustichini Massimo
Iscritto all'albo:
Geometri
Prov. Arezzo


N. 1015

Catasto dei Fabbricati - Situazione al 23/03/2009 - Comune di CAVRIGLIA(C407) - < Foglio: 4 Particella: 34 - Subalterno 18 >
VIA FORAMAGGIO n. 26 piano: T-1;

**PIANTA PIANO TERRA
H=2.70**

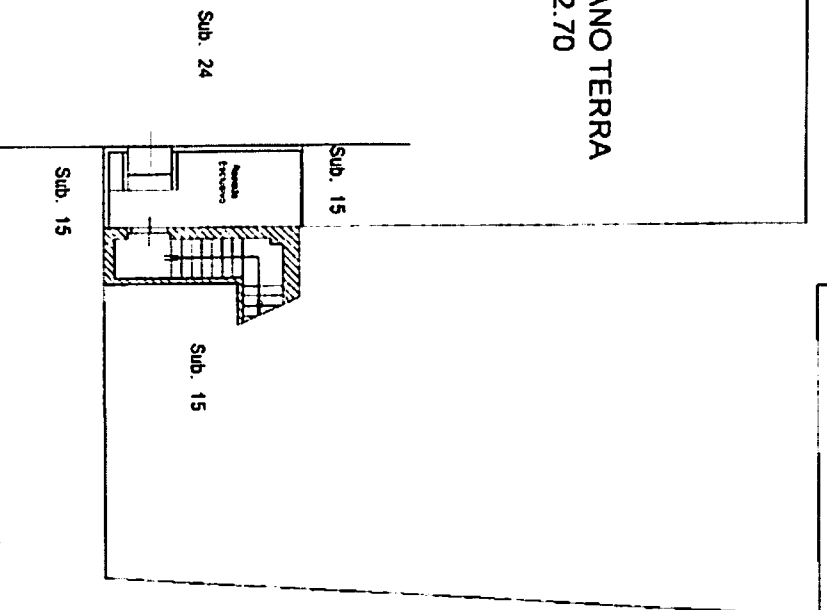

**PIANTA PIANO PRIMO
H=2.70**

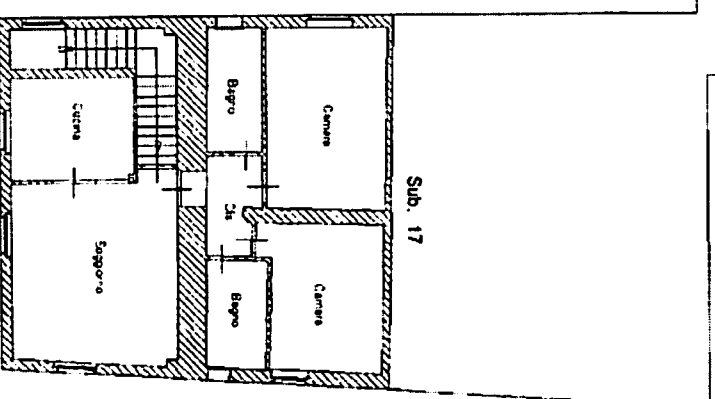

Ultima Planimetria in atti;

Data: 23/03/2009 - n. F10097444 - Richiedente

Tot. schede: 1 - Formato di acq.: A4(210x297) - Ent. di scala: 1:1